

ΕΦΗΜΕΡΙΣ ΤΗΣ ΚΥΒΕΡΝΗΣΕΩΣ
ΤΗΣ ΕΛΛΗΝΙΚΗΣ ΔΗΜΟΚΡΑΤΙΑΣ

ΑΘΗΝΑ 31 ΔΕΚΕΜΒΡΙΟΥ 1984 | ΤΕΥΧΟΣ ΤΕΤΑΡΤΟ | ΑΡΙΘΜΟΣ ΦΥΛΛΟΥ 717

ΠΕΡΙΕΧΟΜΕΝΑ

ΑΠΑΛΛΟΤΡΙΩΣΕΙΣ

ΑΠΟΦΑΣΕΙΣ

Αριθ. 2373 (1)

Κήρυξη αναδασωτέας έκτασης (5,685) στρεμμάτων στη θέση «Κόκκινη Σπηλιά» του Συν/σμού Αλμυρής της Κοινότητας Γαλαταχίου Νομού Κορινθίας.

Ο ΝΟΜΑΡΧΗΣ ΚΟΡΙΝΘΙΑΣ

Έχοντας υπόψη:

1. Τις διατάξεις για διοικητική αποκέντρωση.

2. Τις διατάξεις του άρθρου 117 παρ. 3 του Συντάγματος της χώρας.

3. Τις διατάξεις του Ν.998/79 «περί προστασίας των δασών κλπ.» και ειδικότερα: α) του άρθρου 41 παρ. 1, β) του άρθρου 38 παρ. 1.

4. Τις διαταγές του Υπουργείου Γεωργίας, α) 160417/1180/8.7.80, β) 182447/3049/24.9.80.

5. Ότι η έκταση που αναφέρεται στο θέμα αποψιλώθηκε παράνομα από τους Αφους Δήμου Σπυρ. Ελένη και σύμφωνα με την αριθ. 5918/26.11.84 πρόταση του Δασαρχ. Κορίνθου επιβάλλεται να κηρυχθεί αναδασωτέα, αποφασίζουμε:

Κηρύσσουμε αναδασωτέα, με σκοπό τη διατήρηση του χαρακτήρα της δασικής έκτασης με φυσική αναγέννηση ώστε ν' αποκλειστεί η διάθεση αυτής για άλλο προορισμό, την Ιδιωτική δασική έκταση εμβαδού πέντε στρεμ. και εξακοσίων ογδόντα πέντε τετραγωνικών μέτρων (5,685) που βρίσκεται στη θέση «Κόκκινη Σπηλιά» της περιφερείας του Συν/σμού Αμλυρής της Κοινότητας Γαλαταχίου.

Προσδιορίζεται με τα στοιχεία Α Β Γ Δ Ε Ζ Η Θ Ι Κ Λ Μ Α και έχει όρια:

Ανατολικά: Με οικοπεδοποιηθείσα αγροτική έκταση Αφών Δημ. Ελένη.
Δυτικά: Με ρέμα.
Βόρεια: Με αγροτική έκταση αγνώστου μέσα στην οποία υπάρχει ημιτελής οικοδομή.

Νότια: Με ιδιωτικό πευκοδάσος και αγροτική έκταση Θ. Λάμπρου, όπως φαίνεται στο συνημμένο τοπογραφικό διάγραμμα που αποτελεί αναπόσπαστο μέρος της αποφάσεως αυτής.

Η απόφαση αυτή να δημοσιευθεί στην Εφημερίδα της Κυβερνήσεως.


Κόρινθος, 13 Δεκεμβρίου 1984

Ο Νομάρχης
ΑΝΑΣΤ. ΣΤΑΥΡΟΠΟΥΛΟΣ

ΤΟΠΟΓΡΑΦΙΚΟ ΔΙΑΓΡΑΜΜΑ

ΔΑΣΙΚΗΣ ΕΚΤΑΣΗΣ ΣΤΗ ΘΕΣΗ "ΚΟΚΚΙΝΗ ΣΠΗΛΙΑ" ΠΕΡΙΦΕΡΕΙΑΣ ΑΛΜΥΡΗΣ-ΓΑΛΑΤΑΚΙΟΥ ΠΟΥ ΟΙΚΟΠΕΔΟΠΟΙΗΘΗΚΕ ΑΠΟ ΤΟΥΣ ΚΛΗΡΟΝΟΜΟΥΣ ΔΗΜΟΥ ΣΠ. ΕΛΕΑΝ

ΚΛΙΜΑΚΑ 1:1.000

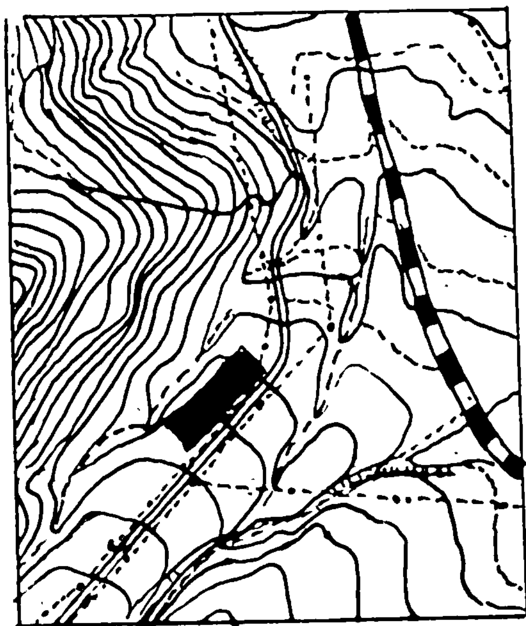

ΑΠΟΣΠΑΣΜΑ ΧΑΡΤΟΥ 1:5.000

ΥΠΟΜΝΗΜΑ.

■ = οικοπεδοποιηθείσα έκταση.

ΕΘΝ. ΟΔΟΣ ΠΡΟΣ ΕΠΙΔΑΥΡΟ

ΥΠΟΜΝΗΜΑ

□ = ΑΒΓΔΕΖΗΘΙΚΑΜΑ = Δάσος εμβαδού 5.685 τετρ. μέτρων πού οικοπεδοποιήθηκε και τμήματά του εκχερσώθηκαν ή περιφράχθηκαν

xxxxx = περίφραξη καλλιεργούμενης έκτασης

Αγροτική έκτασις

Δάσος πού οικοπεδοποιήθηκε

Αγρ. δρόμος

ρέμα

Δάσος που οικοπεδοποιήθηκε

ΔΗΜΟΣΙΟΣ ΔΡΟΜΟΣ

Αγροτική έκτασις κληρ. Δήμου Ελένη

Προς Σοφικό

Αγροτική έκτασις Θ. Λαίμου

Έκταση εμβαδού 350 τ.μ. πού έχει κηρυχθεί αναδασωτέα μέ τήν αρθ. 541/80 Απόφαση τής Νομαρχίας Κορινθίας καί η οποία δημοσιεύθηκε στό αρ. 287/80 τεύχ. Δ τού Φ.Ε.Κ.

2373/13.12.84

27.12.84

ΘΕΩΡΗΘΗΚΕ
Κόρινθος 13-12-84
Ο Νομάρχης
ΑΝΑΣΤ. ΣΤΑΥΡΟΠΟΥΛΟΣ

Κόρινθος 20-11-84

Ο Δασάρχης
ΒΑΣ. ΤΟΛΗΣ
ΔΑΣΟΛΟΓΟΣ μέ β΄ β

Ο Συντάξας
ΣΠ. ΑΝΕΨΙΟΥ
ΤΕΧΝ. ΔΑΣΟΠΟΝΙΑΣ

ΠΟΛΕΟΔΟΜΙΑ

ΑΠΟΦΑΣΕΙΣ

Αριθ. ΚΟ/2955 (2)

Τροποποίησις του εγκεκριμένου σχεδίου Πόλεως 'Αργους Ορεστικού με την αναγνώριση και ένταξη σ' αυτό της ανώνυμης Παρόδου Π. Μουτιάδη επειδή υπάρχει πριν από το έτος 1923.

Ο ΝΟΜΑΡΧΗΣ ΚΑΣΤΟΡΙΑΣ

'Εχοντας υπόψη:

1. Το Νόμο 3200/55 «περί Διοικητικής Αποκεντρώσεως» και του Ν.Δ. 532/70 «περί συμπληρώσεως των διατάξεων περί Διοικητικής Αποκεντρώσεως».

2. Το Β.Δ. 712/70 όπως τροποποιήθηκε με τα Β.Δ· 677/71 και 198/72 .

3. Το από 17.7.1923 Ν.Δ/γμα «περί σχεδίου πόλεων και κωμών κ.λ.π.» όπως συμπληρώθηκε και τροποποιήθηκε μεταγενέστερα και ειδικώτερα τα άρθρα 1,2,3,9,29 και 70.

4. Το 1018/71 Ν.Δ/γμα «περί τροποποιήσεως και συμπληρώσεως του Α.Ν. 314/68 «περί παροχής στον Υπουργό Βορείου Ελλάδος και στους Νομάρχες αρμοδιοτήτων επί θεμάτων έγκρισης, επέκτασης και τροποποίησης σχεδίων πόλεων και κωμών».

5. Το Π.Δ/γμα 443/2.11.1983 (ΦΕΚ 165 Α/17.11.83) «Μεταβίβαση αρμοδιοτήτων στους Νομάρχες έγκρισης τροποποιήσεων ρυμοτομικών σχεδίων και επιβολής προκηπίων».

6. Το από 14.8.1950 Β.Δ/γμα με το οποίο εγκρίνεται το σχέδιο οικισμού 'Αργους Ορεστικού κ.λ.π.

7. Το από 4.9.1963 Β.Δ/γμα «περί τροποποιήσεως και περιορισμών των όρων δομήσεως πόλεως 'Αργους Ορεστικού.

8. Την 41/12.5.80 απόφαση του Δημοτικού Συμβουλίου 'Αργους Ορεστικού σχετική με το θέμα.

9. Τη σύμφωνη γνώμη του Συμβουλίου Χ.Ο.Π. Ν. Καστοριάς που διατυπώθηκε στην 1η πράξη της 8ης συνεδρίασης στις 5.12.84.

Επειδή, με την αναγνώριση ότι υπάρχει πριν από το 1923 και ένταξη στο εγκεκριμένο σχέδιο πόλεως 'Αργους Ορεστικού της ανώνυμης παρόδου της καθέτου της οδού Π. Μουτιάδη, θα εξυπηρετηθούν οικόπεδα τυφλά που δεν μπορούν με τακτοποίηση να αποκτήσουν πρόσοψη σε εγκεκριμένο σχέδιο, αποφασίζουμε:

Αναγνωρίζουμε ότι η ανώνυμη πάροδος η κάθετος της οδού Π. Μουτιάδη υπάρχει νομίμως πριν από το 1923 και τη χαρακτηρίζουμε ως διατηρητέα.

Η πάροδος αυτή φαίνεται στο τοπογραφικό διάγραμμα του Πολιτικού Υπομηχανικού Γιάννη Παπαϊωάννου που είναι θεωρημένο από την Προϊσταμένη ΤΠ-ΠΕ Ν. Καστοριάς.

Η απόφαση αυτή που ισχύει από τη δημοσίευσή της να δημοσιευθεί στην Εφημερίδα της Κυβερνήσεως.

Ο Νομάρχης
ΓΙΑΝΝΗΣ ΠΕΡΒΑΝΙΔΗΣ

ΑΡΓΟΣ ΟΡΕΣΤΙΚΟΝ ΚΑΣΤΟΡΙΑΣ
ΤΡΟΠΟΠΟΙΗΣΗ ΣΧΕΔΙΟΥ ΠΟΛΕΩΣ Ο.Τ.
ΚΛΙΜΑΞ 1:500

Ο.Τ.29
Ο.Τ.30
Ο.Τ.31
Ο.Τ.32
Ο.Τ.33
Ο.Τ.34
ΔΗΜΟΤΙΚΗ ΟΔΟΣ
ΟΔΟΣ ΜΟΥΤΙΛΔΗ
ΔΗΜΟΤΙΚΗ ΠΑΡΟΔΟΣ
ΠΟ2
ΝΟ2
ΝΟ1
ΝΟ3
ΑΠΟΘ
1
2
3
5

ΥΠΟΜΝΗΜΑ
ΠΡΟΤΕΙΝΟΜΕΝΗ ΟΙΚΟΔ. ΓΡΑΜ.
ΚΑΤΑΡΓΟΥΜΕΝΗ » »
ΙΣΧΥΟΥΣΑ » »

ΙΔΙΟΚΤΗΤΕΣ
1 ΓΚΟΓΚΟΙ ΕΛΕΥΘΕΡΙΑ ΤΟ ΓΕΝ. ΜΑΣΛΙΓΚΑ
ΚΥΡΟΠΟΥΛΟΥ ΑΙΚΑΤΕΡΙΝΗ » »
ΜΑΣΛΙΓΚΑΣ ΠΑΝΑΓΙΩΤΗΣ
2 ΜΠΑΣΔΟΣ ΠΑΝΑΓΙΩΤΗΣ
» ΑΡΣΕΝΙΟΣ
ΜΠΑΣΔΟΥ ΑΛΕΞΑΝΔΡΑ
ΜΟΥΡΑΤΙΔΟΥ ΑΓΓΕΛΙΚΗ
3 ΣΜΑΡΟΠΟΥΛΟΣ ΕΥΘΥΜΙΟΣ
4 ΜΑΣΛΙΓΚΑ ΟΛΥΜΠΙΑ
5 ΓΟΥΒΡΟΣ ΑΡΓΥΡΙΟΣ

ΙΩΑΝΝΗΣ ΠΑΠΑΪΩΑΝΝΟΥ
ΠΟΛΙΤΙΚΟΣ ΥΠΟΜΗΧΑΝΙΚΟΣ
ΑΡΓΟΣ ΟΡΕΣΤΙΚΟ

Αριθ. Τ.Π. 8542 (3)

Χαρακτηρισμός χώρου για την ανέγερση ΚΑΠΗ στις Σέρρες.

Ο ΝΟΜΑΡΧΗΣ ΣΕΡΡΩΝ

Έχοντας υπόψη:

1) Το Ν. 3200/55 «περί διοικητικής αποκεντρώσεως».

2) Το Ν.Δ. 532/70 «περί συμπληρώσεως των διατάξεων περί διοικητικής αποκέντρωσης».

3) Το Ν.Δ. 712/1970 «περί καθορισμού αρμοδιότητος κ.λπ. των περιφερειακών αρχών του Υπουργ. Δ.Ε.».

4) Το άρθρο 21 του από 3.4.1929 «περί ΓΟΚ που διατηρήθηκε και με τον ΓΟΚ 1973».

5) Τα άρθρα 1, 2, 3, 4, 9, 29 και 70 του από 17.7.1923 Ν.Δ. «περί σχεδίων πόλεων κ.λπ.», όπως μεταγενεστέρως ετροποποιήθησαν και συνεπληρώθηκαν.

6) Τις διατάξεις του Α.Ν. 314/68 «περί παροχής εις τον Υπουργόν Β. Ελλάδος και τους Νομάρχας αρμοδιότητος επί θεμάτων εγκρίσεως, επεκτάσεως και τροποποιήσεως σχεδίων πόλεων που συνεπληρώθηκαν με το Ν.Δ. 1018/1971 (ΦΕΚ 220/Α'/71).

7) Τις διατάξεις του Ν. 1032/1980 «περί συστάσεως Υπουργ. Χωρ., Οικισμού και Περιβάλλοντος» (ΦΕΚ 57/Α'/1980).

8) Την 82/1984 εγκύκλιο του Υπουργείου ΧΟΠ, αριθ. πρωτ. 35988/1533, σχετική με τις αρμοδιότητες Νομαρχών.

9) Τις 124/1984 και 408/1984 αποφάσεις του Δημοτικού Συμβουλίου του Δήμου Σερρών μαζί με τα συνημμένα δι-

10) Το Ν. 1337/1983.

11) Τις 38/1984 και 66/1984 αποφάσεις του Συμβουλίου Χωροτ., Οικισμού και Περιβάλλοντος.

12) Το τοπογραφικό διάγραμμα με κλίμακα 1:200, αποφασίζουμε:


Εγκρίνουμε τον χαρακτηρισμό του χώρου για την ανέγερση ΚΑΠΗ στις Σέρρες, στη θέση Χίλια Δένδρα, με τους εξής όρους δόμησης:

Σύστημα πανταχόθεν ελεύθερο, όροφοι δύο (2), κάλυψη 20%, συντελεστής δόμησης 0,2, ύψος 9,00 μ., υπολογιζόμενο και το ύψος της υποχρεωτικής κατασκευής στέγης και ορίζεται στη θέση του με αποστάσεις από τα όρια του οικοπέδου όπως φαίνεται στο συνημμένο με κλίμακα 1:200 τοπογραφικό διάγραμμα, από το όριο ΖΗΑ 2,50 μ., ΑΒΓ 23.000 μ., ΓΔ 15,00 μ. και ΔΕΖ 6,00 μ.

Η παρούσα ισχύει από της υπογραφής της και να δημοσιευθεί στην Εφημερίδα της Κυβερνήσεως.

Σέρρες, 22 Δεκεμβρίου 1984

Ο Νομάρχης
ΗΛΙΑΣ ΜΑΜΑΛΗΣ

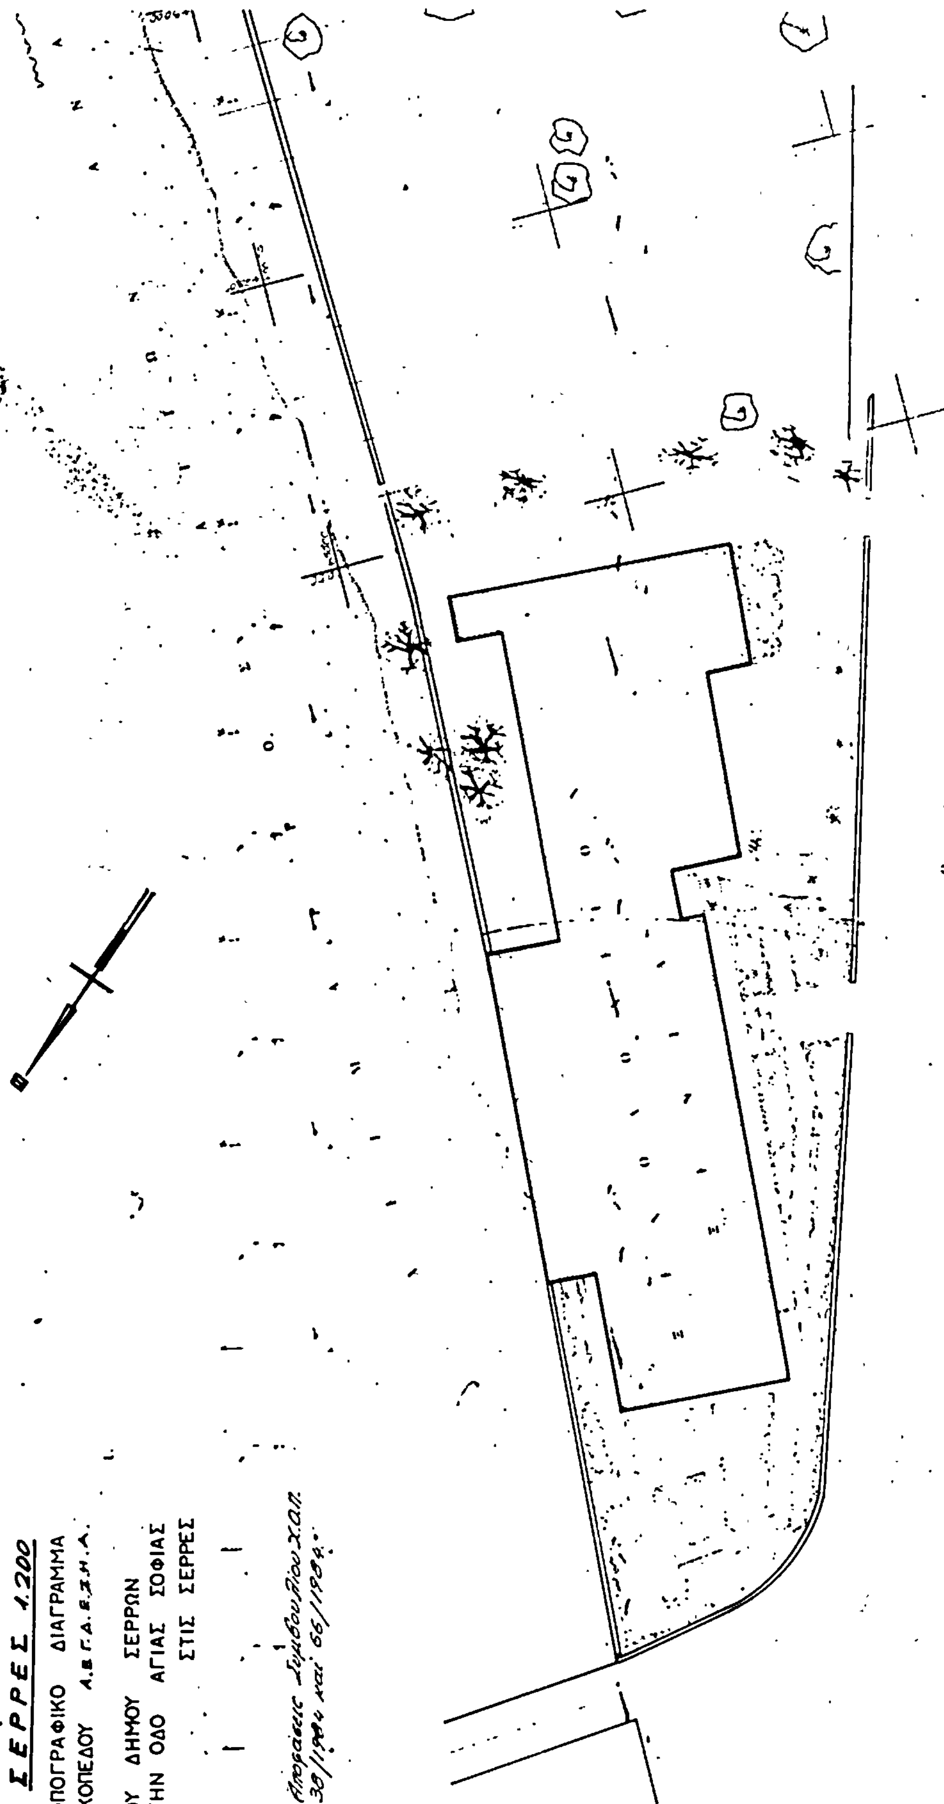
ΕΛΛΗΝΙΚΗ ΔΗΜΟΚΡΑΤΙΑ
ΝΟΜΑΡΧΙΑ ΣΕΡΡΩΝ
ΤΜΗΜΑ ΠΟΛΕΟΔΟΜΙΑΣ
Πολεοδ. Εφαρμογών
ΣΕΡΡΕΣ 1:200
ΤΟΠΟΓΡΑΦΙΚΟ ΔΙΑΓΡΑΜΜΑ
ΟΙΚΟΠΕΔΟΥ Α.Β Γ.Δ.Ε.Ζ.Η.Λ.
ΤΟΥ ΔΗΜΟΥ ΣΕΡΡΩΝ
ΣΤΗΝ ΟΔΟ ΑΓΙΑΣ ΣΟΦΙΑΣ
ΣΤΙΣ ΣΕΡΡΕΣ
Αποφάσεις Συμβουλίου Χ.Ο.Π.
30/1984 και 66/1984


ΑΠΟ ΤΟ ΕΘΝΙΚΟ ΤΥΠΟΓΡΑΦΕΙΟ